


PŮDORYS 6.NP S BYTY 2+kk,1+kk, 1+kk, 2+kk, 3+kk

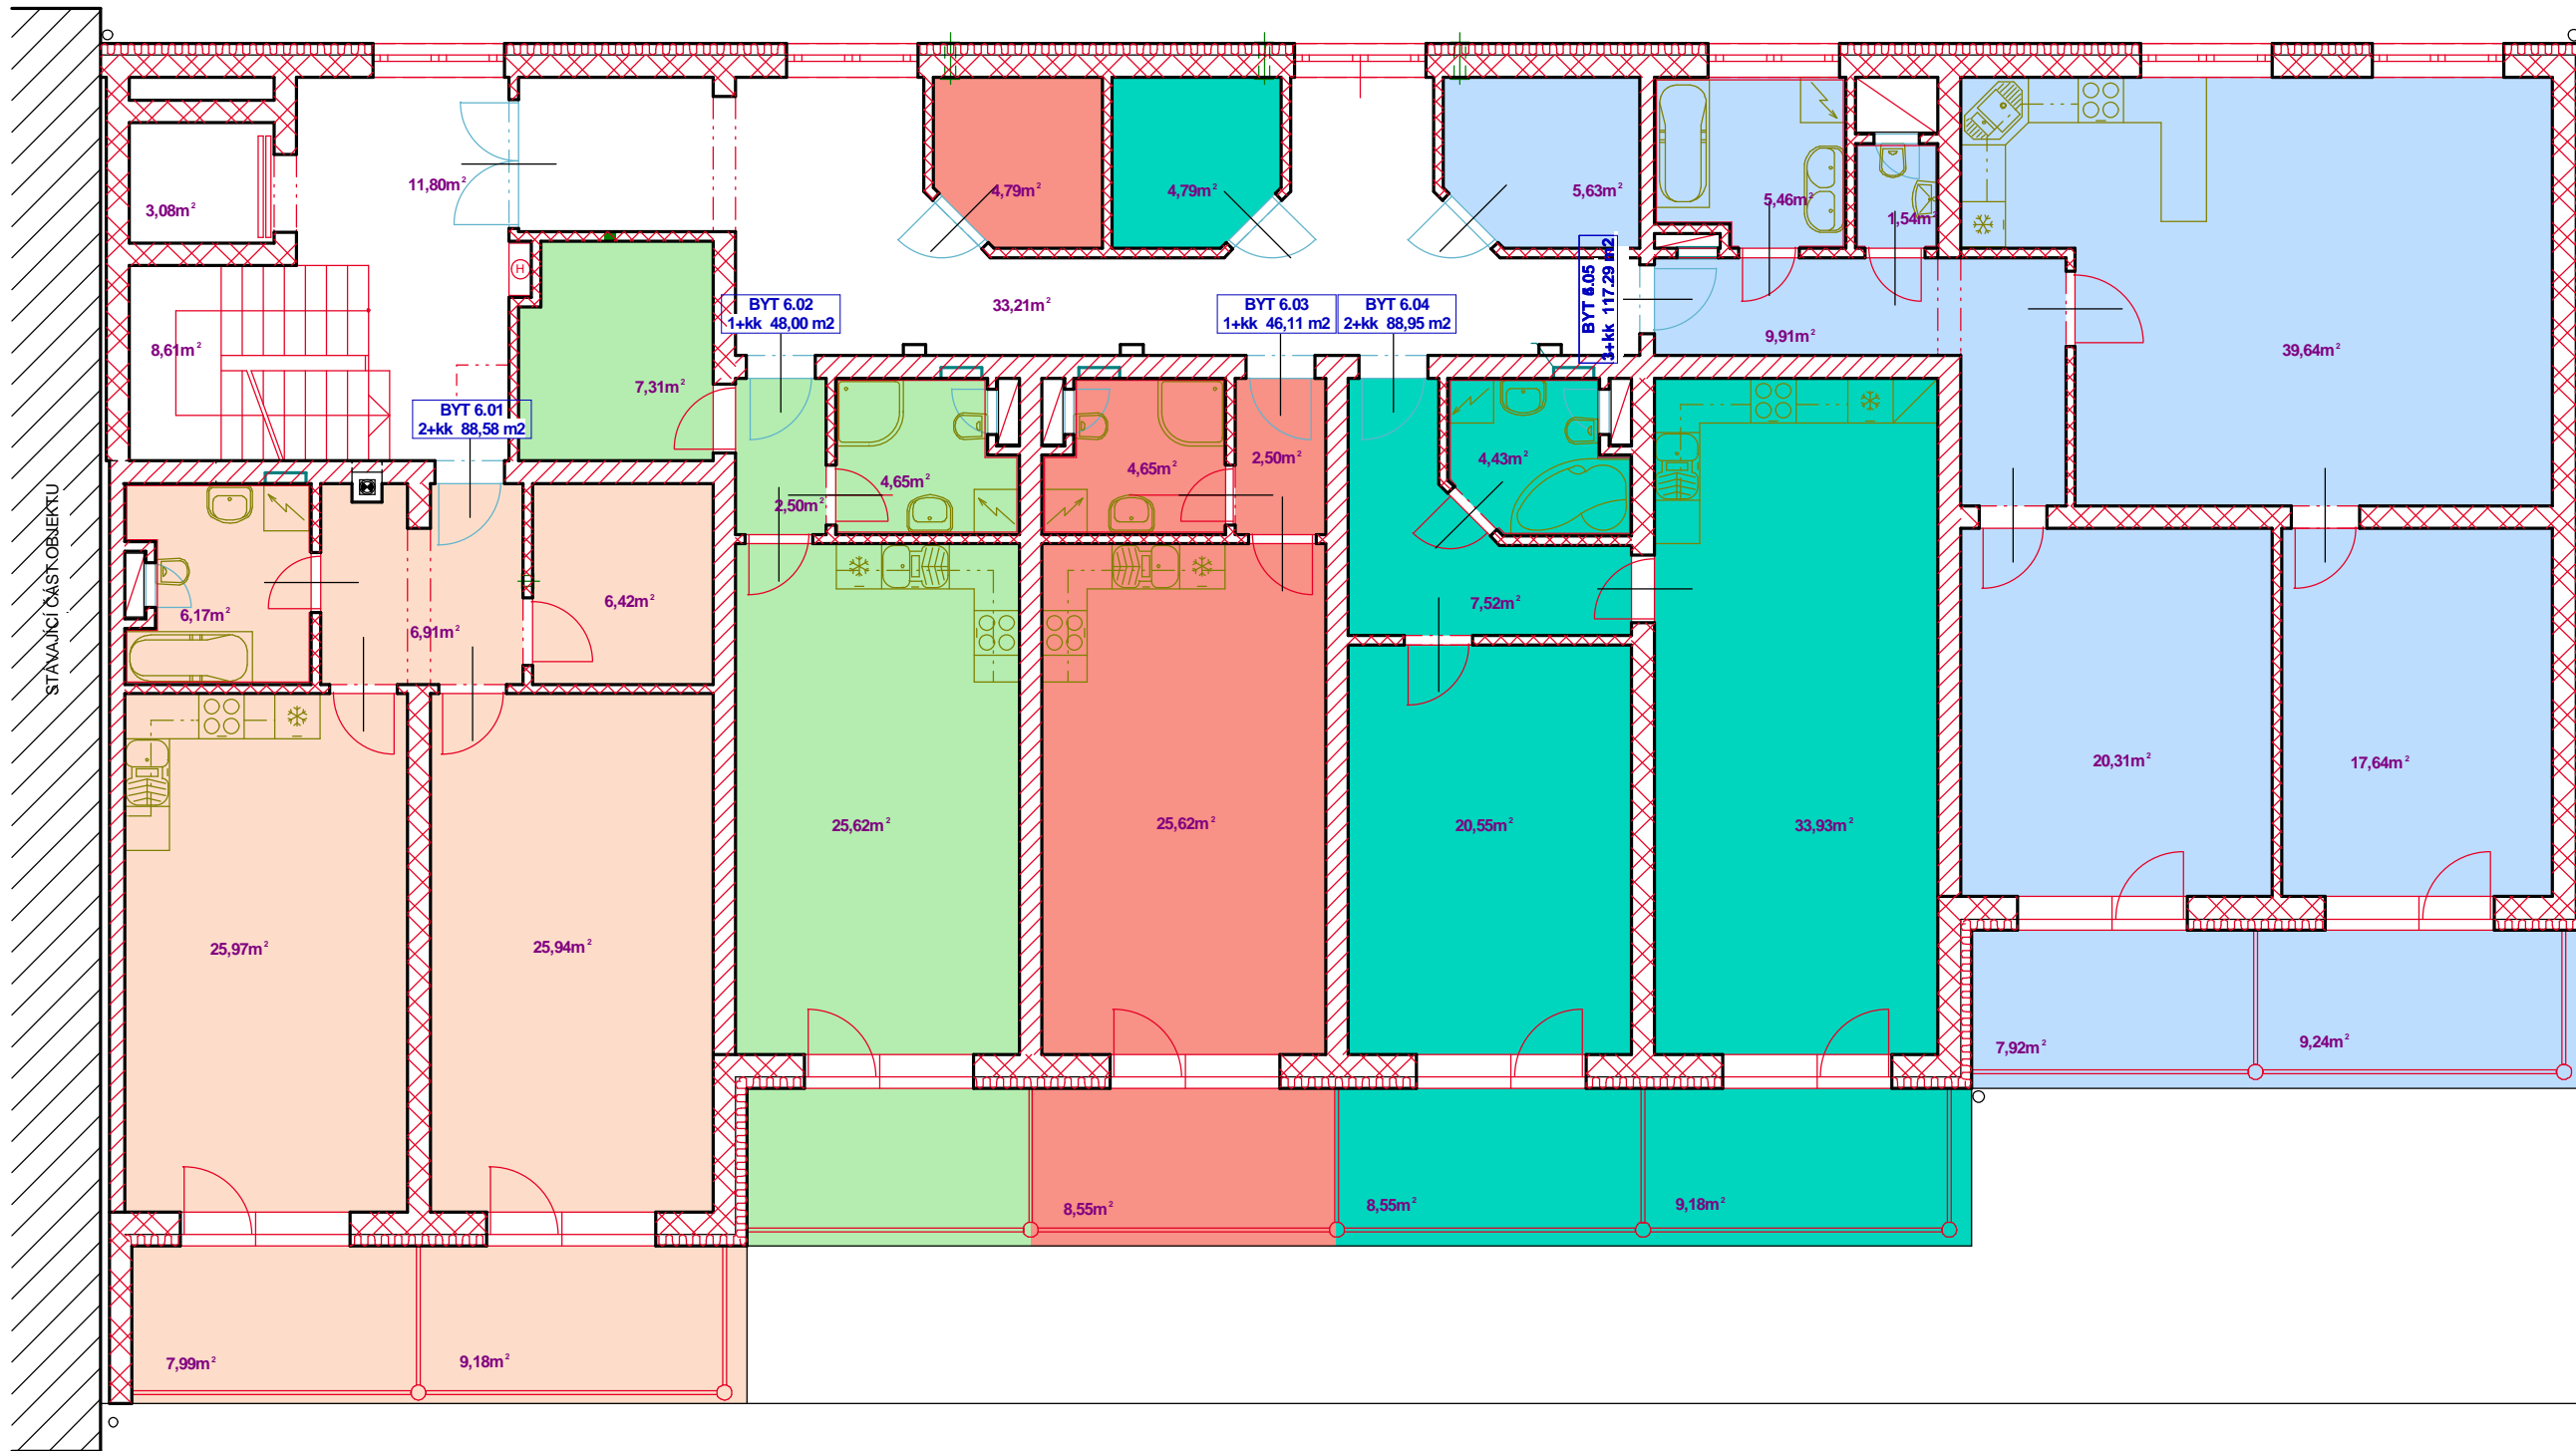

BYTOVÝ DŮM SLADOVNY - PLOCHY
PŮDORYS 6.NP